
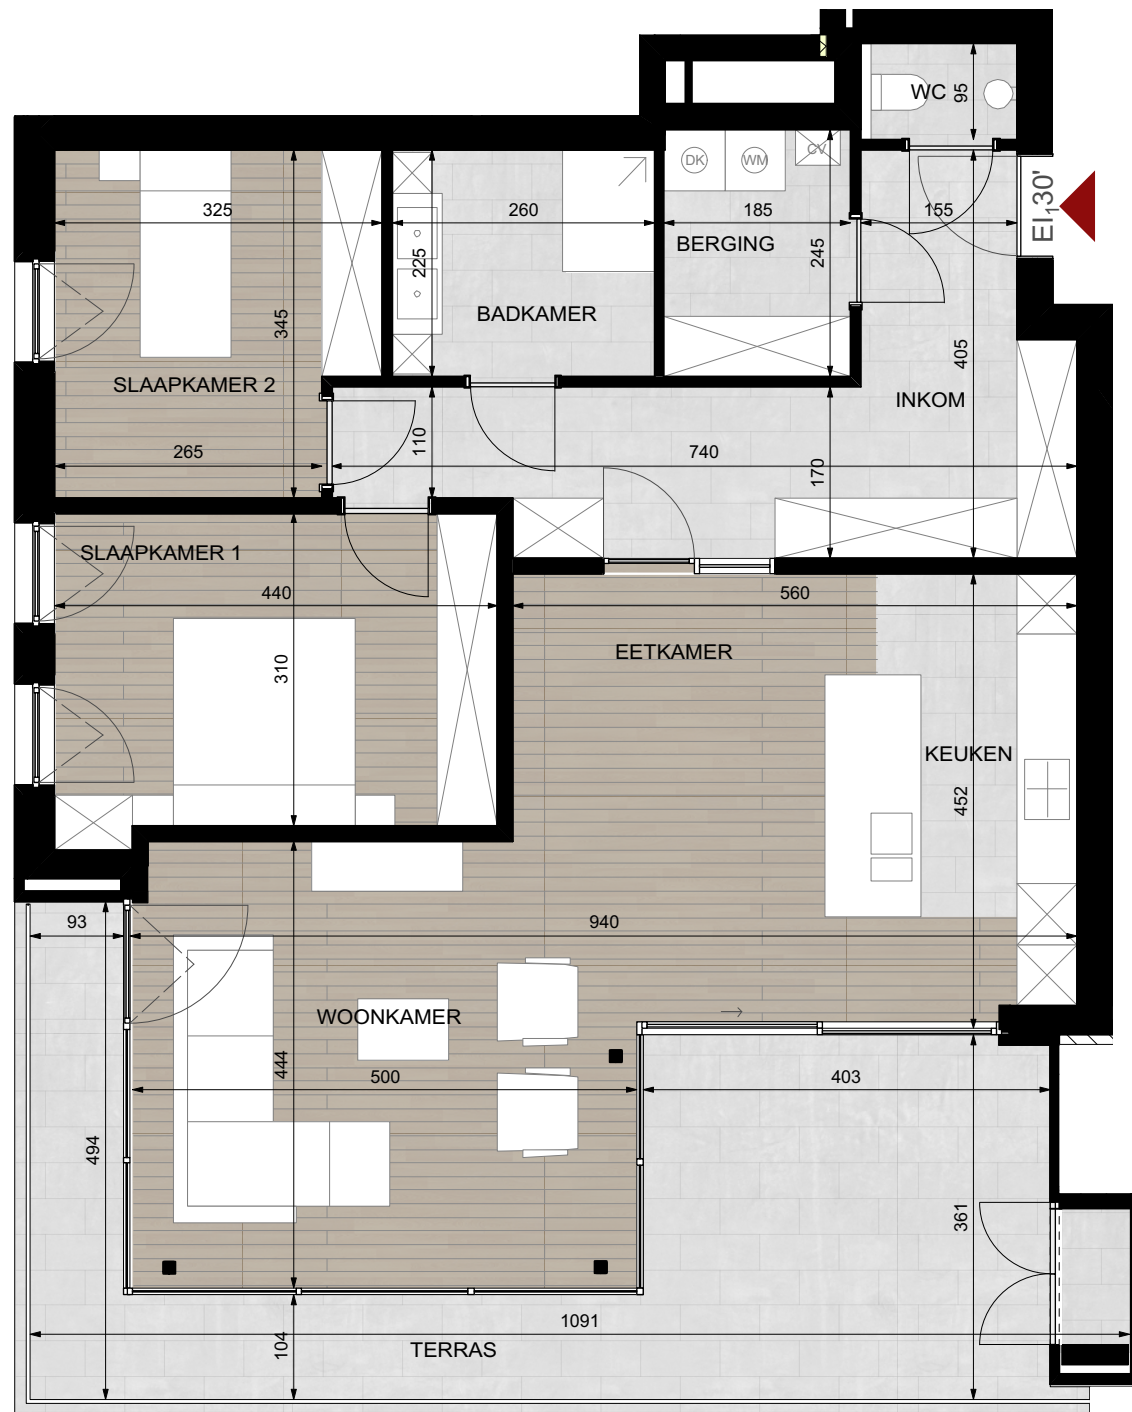
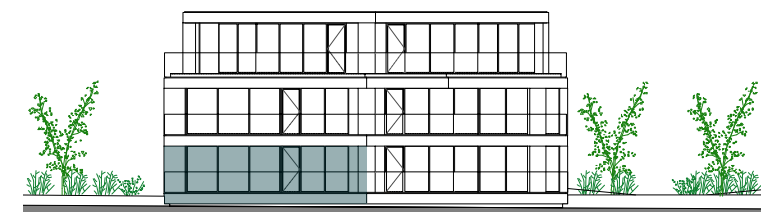
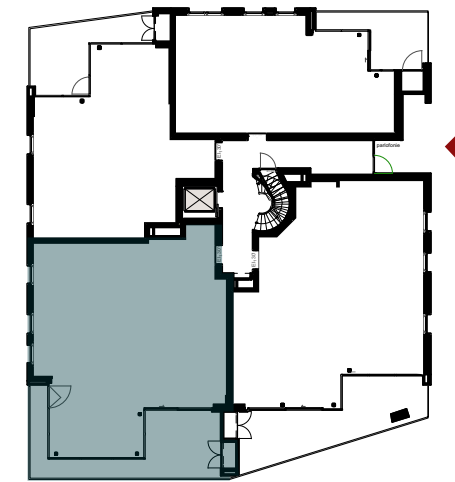



Appartement B0.3

Opp appartement: 109,6 m²

Opp terras: 28,8 m²

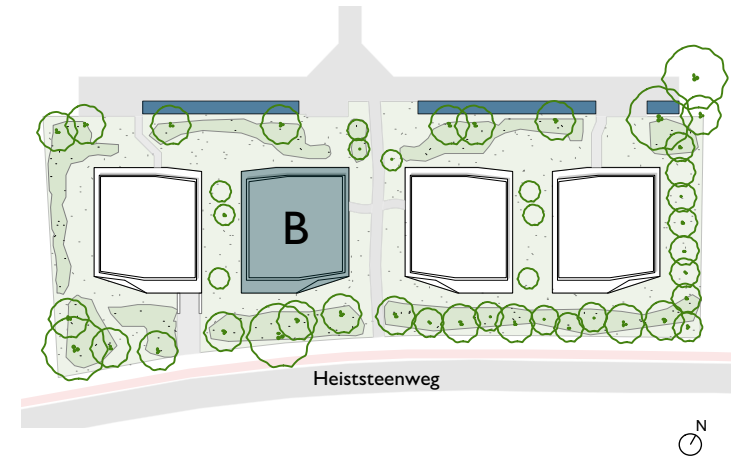

0 1 2 5m

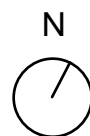

Er kunnen geen rechten ontleend worden aan de tekening. Wijzigingen tijdens de uitvoering zijn mogelijk. Alle maten op de tekeningen aangegeven zijn ruwbouwmaten en indicatief. De vermelde oppervlakten zijn bruto oppervlakten.